

כרמי גת צפון
מגרש 228

קנה מידה: 1 : 100

קומת קרקע - בניין



מקרא:

מיקום הכנה למיזוג איר
מכונת כביסה ומייבש
מתלה כביסה
צינור איורוד למייבש
דוד מים חמים
ארון חשמל ידיתי
אווורד מאולץ
מיקום מעבה מזגן
הגבתה וריצוף בממדי 3-כ-
הנמכת וריצוף 34-04 מ"מ
צינור אוורוד⁸
מפסת בקומה אחרת
צינור למרפסת
מיקום הכנה למדיחי
רכוש משותף

תאריך עדכון:

07/08/2025 17:54:34


כרמי גת צפון
מגרש 228

קנה מידה:
1 : 100

קומת קרקע - בניין 2



חזית סכמטית

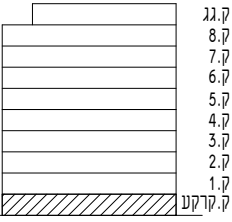

מקרא:


- מיקום הכנה למיזוג אוויר
- מכונת כביסה ומייבש
- מתלה כביסה
- צינור איורוד למייבש
- דוד מים חמים
- ארון חשמל ידני
- אווורד מאולק
- מיקום מעבה מזגן
- הגבהת ריצוף במס"ד בכ- 02 מ"
- הנמכת ריצוף בכ- 04 מ"
- צינור אוורוד*
- מפסת בקומה אחת
- יציאה למרפסת
- מיקום הכנה למדיח
- רכוש משותף

תאריך עדכון: 07/08/2025 17:54:37

כרמי גת צפון
מגרש 323

קנה מידה: 1 : 100

קומת קרקע - בניין 4

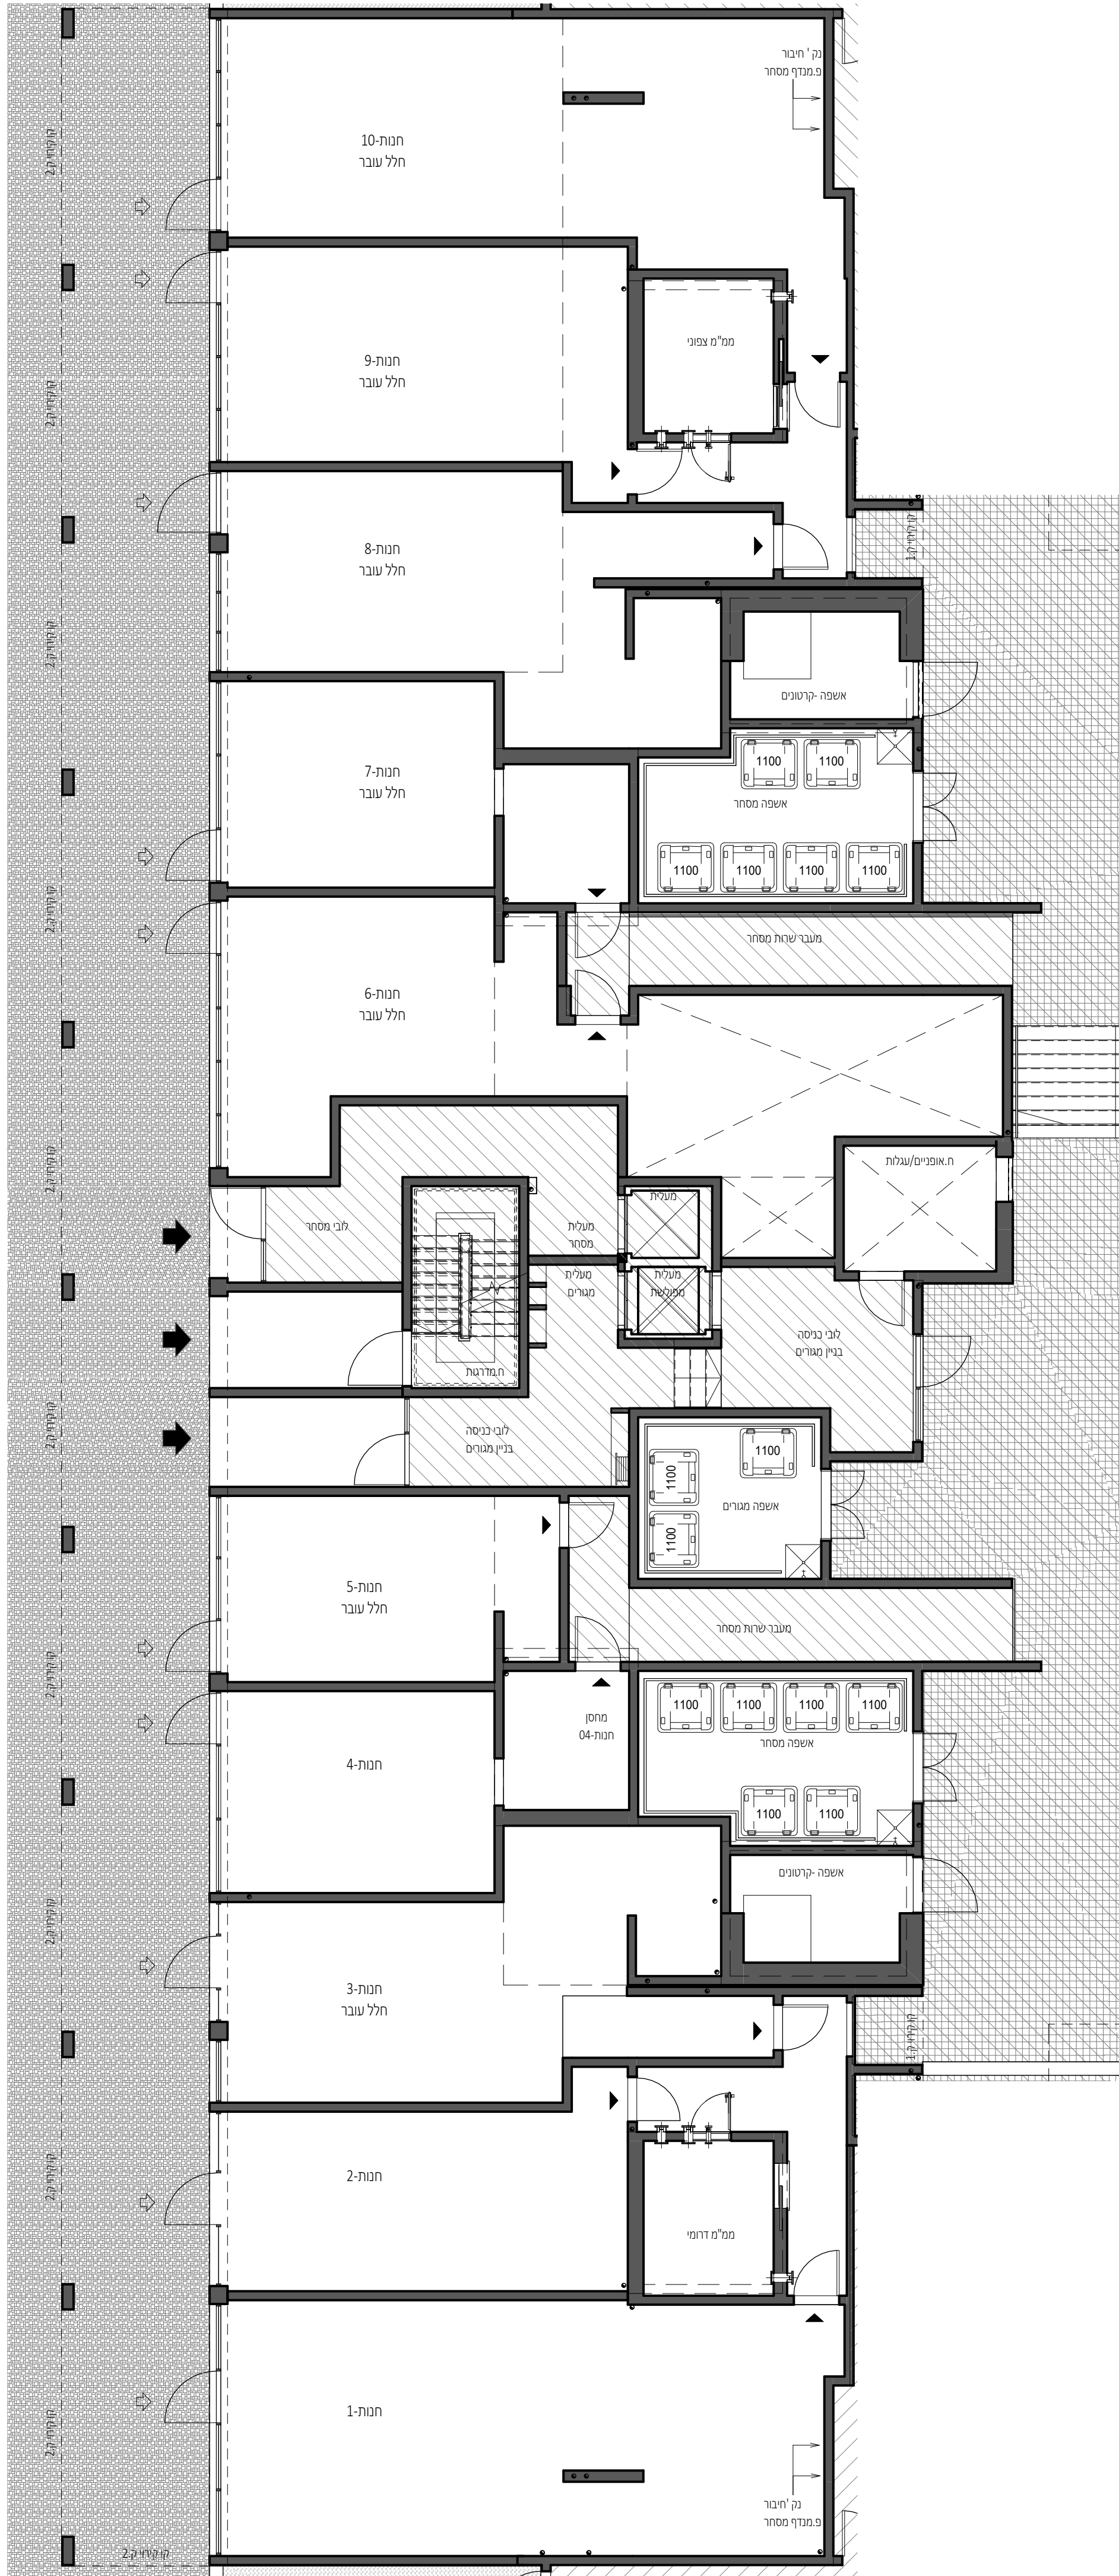

מקרא:

מיקום הכנה למיזוג איר
מכונת כביסה ומייבש
מחלה כביסה
צינור אירור למייבש
דוד מים חמים
ארון תשלום ידיתי
אווור מאלץ
מיקום מעבה מזגן
הגבהית ריצוף בממד' כ-
הנמכת ריצוף כ-04 מ"מ
צינור אוורור
מפסת בקומה אחרת
ציפיה למרפסת
מיקום הכנה למדיח
רכוש משותף

תאריך עדכון:


07/08/2025 17:54:41

כרמי גת צפון
מגרש 323

קנה מידה:

1 : 100

קומת קרקע - בניין 5

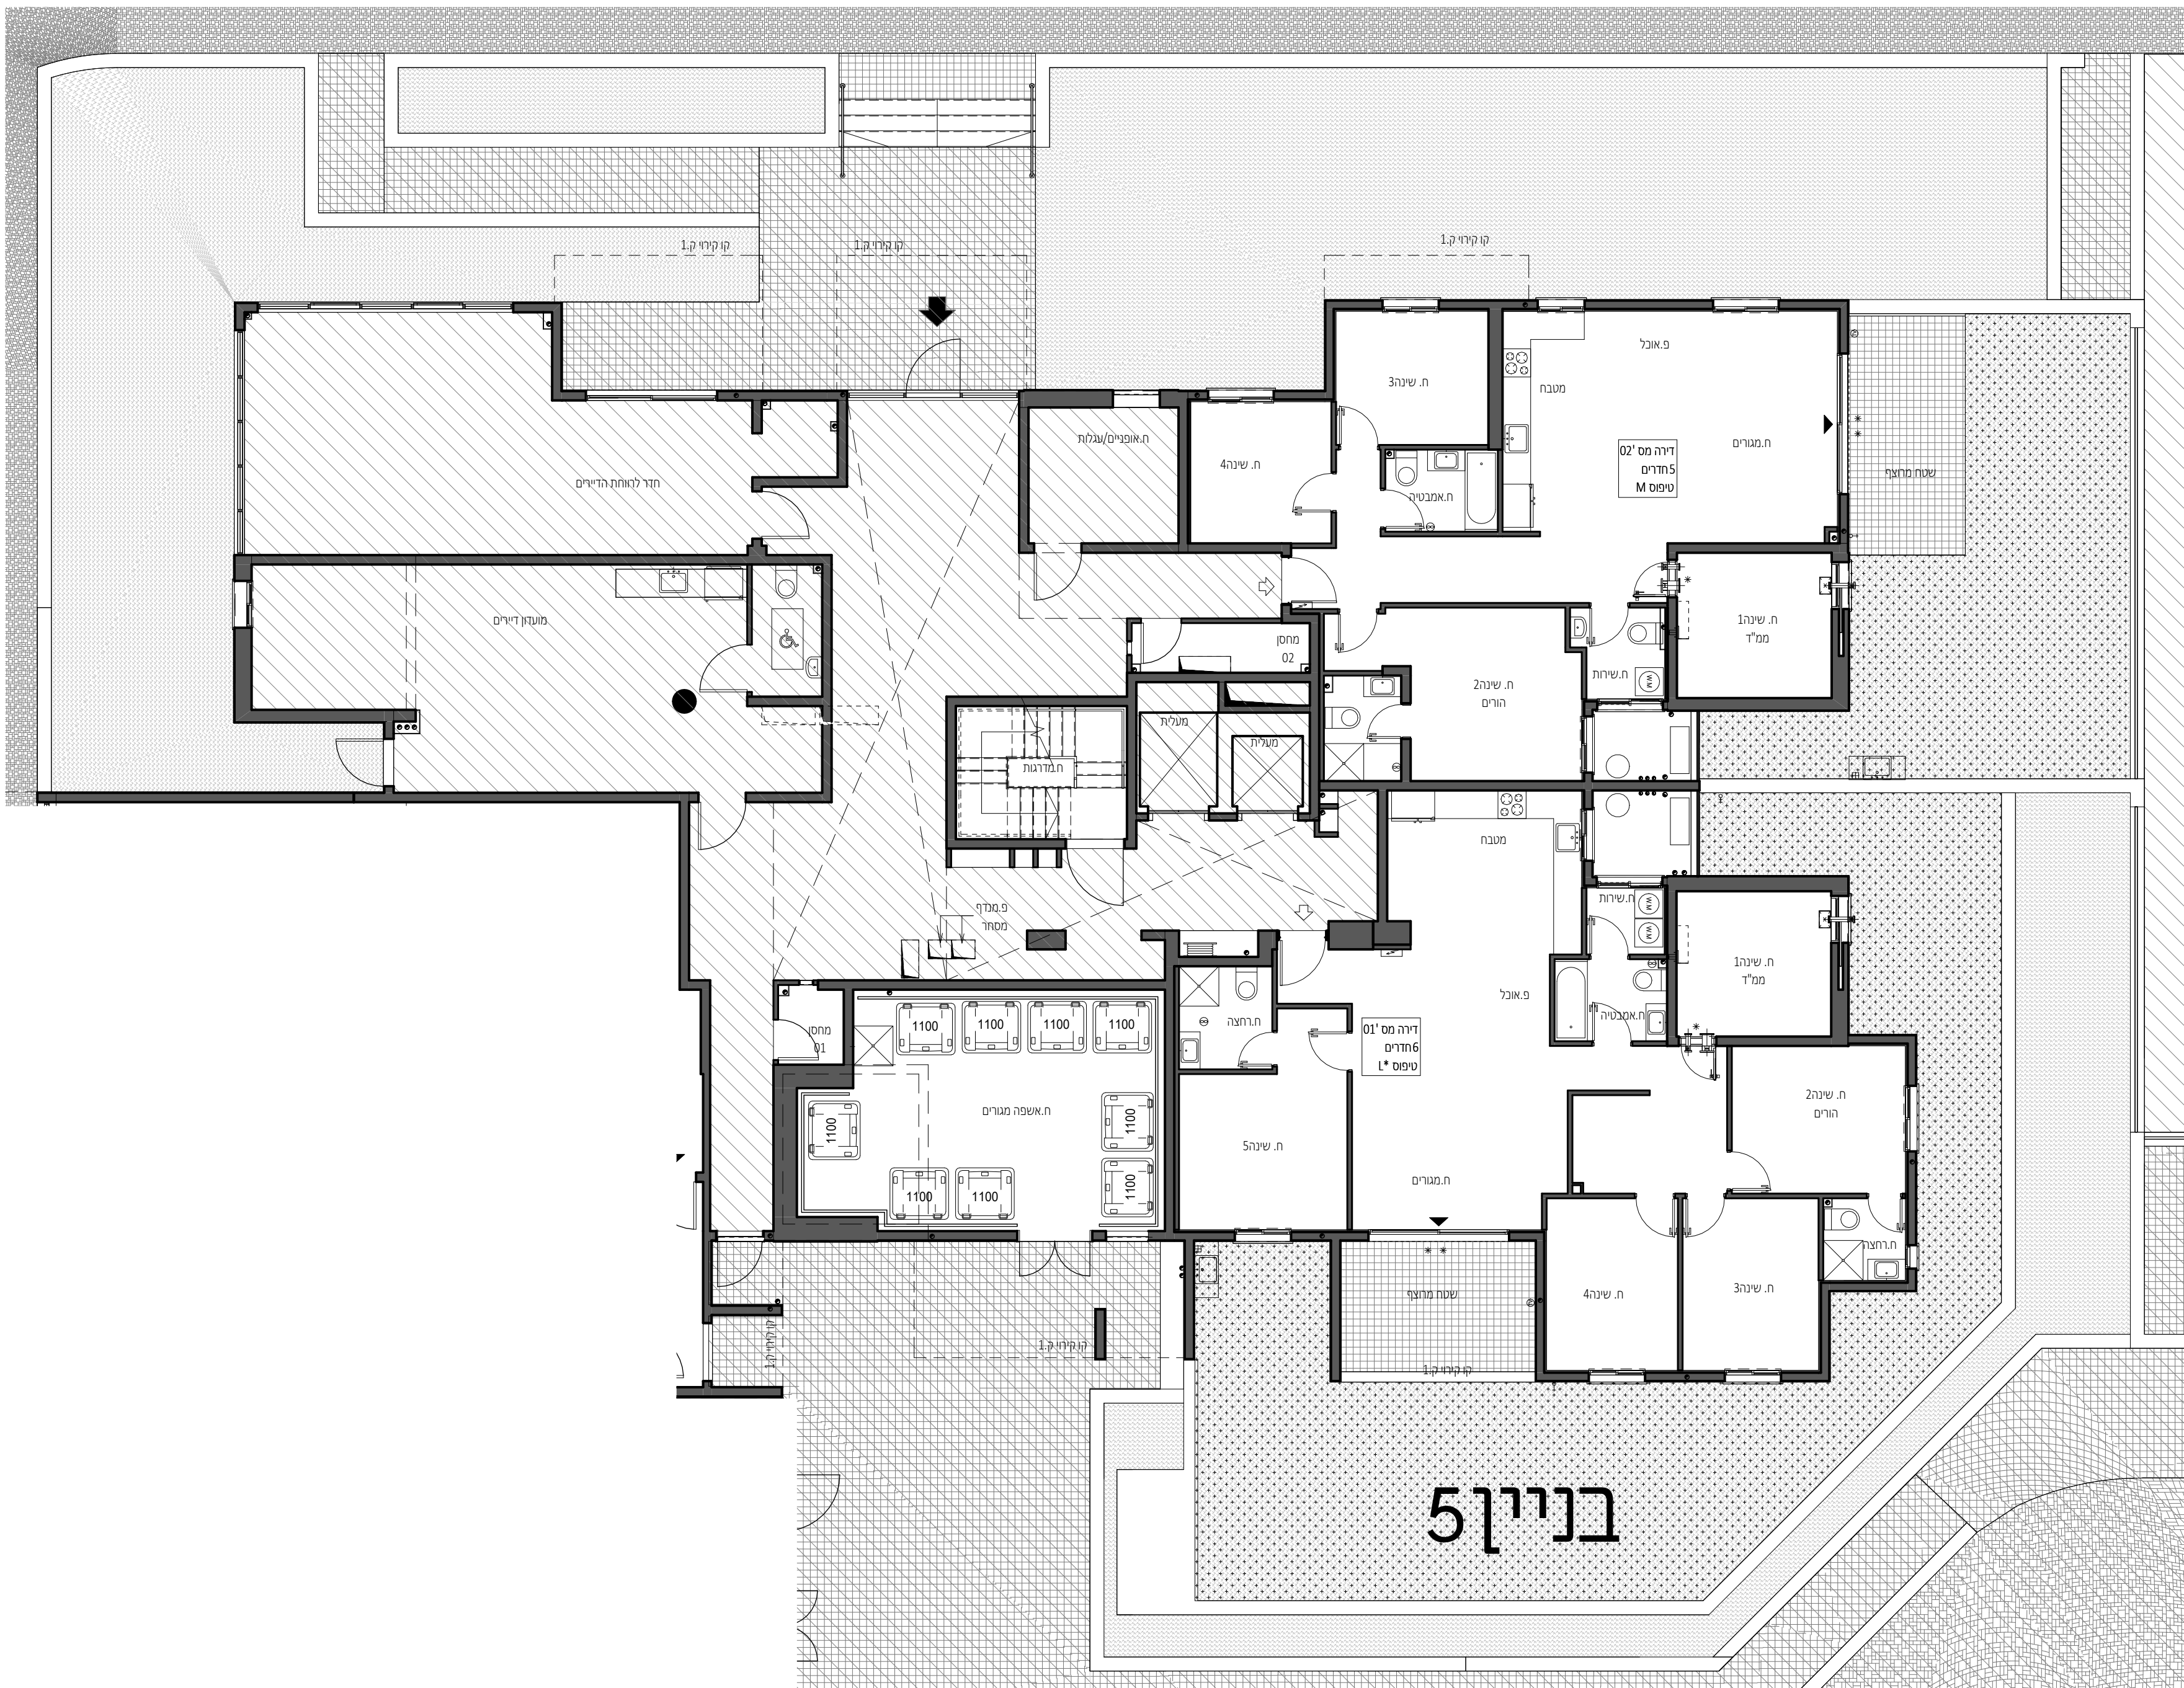

בנין 5

מקרא:

מיקום הכנה למיזוג איר
מכונת כביסה ומייבש
מחלה כביסה
צינור אידור למייבש
דוד מים חמים
ארון חשמל ידיתי
אווור מולץ
מיקום מעבה מזג
הגבהת ריצוף בממ"ד כ-2
הנמתת ריצוף ב-04 מ"מ
צינור אוורודר
מפרסת בקומה אחרת
צינור למפרסת
מיקום הכנה למדיח
כרש משותף

מיקום הכנה למיזר

מכונת כביסה ומייבש

מתלה כביסה

צינור איורוד למייבש

דוד מ'ס חמ'ס

אֲרוֹן חֶשְׁמֶל דִּירָתִי

אודור מאלץ

מיקום מעבה מזגן

הגבהת ריצוף בממ"ז בכ-2 ס"מ

הנמכת ריצוף בכ-4 ס"מ

צינור אורוד8"

מרפסת בקומה אחרת

יציאה למרפסת

מיקום הכנה למ

אנחנו מודים לך

תאריך עדכון: 07/08/2025 17:54:43